



# PIANO DELLA MOBILITÀ CICLISTICA

Progettista:  
**Ing. Matteo MORELLI**  
 Ordine degli Ingegneri della Provincia di Lecce - n.2281

Elaborato  
**TAV02** Piano della Mobilità Ciclistica  
 Tipologie costruttive

Responsabile Unico del Procedimento:  
**Geom. Lucio COLELLA**

## LEGENDA




-  Confini comunali
-  Fermate autobus
-  Servizi ai ciclisti

### Atrattori del territorio

-  Castello
-  Chiese
-  Ruedi di edifici religiosi
-  Cimitero
-  Impianti sportivi
-  Siti archeologici
-  Masserie
-  Parchi
-  Piazze
-  Scuole
-  Servizi pubblici
-  Strutture sanitarie
-  Torre di avvistamento
-  Trulli di rilievo
-  Area mercato
-  Fenomeni carsici

### Piano della mobilità ciclistica

-  Pista in sede propria
-  Pista ciclopedonale
-  Itinerario cicloturistico
-  Itinerario della bonifica
-  Itinerario pedonale
-  Zona 30

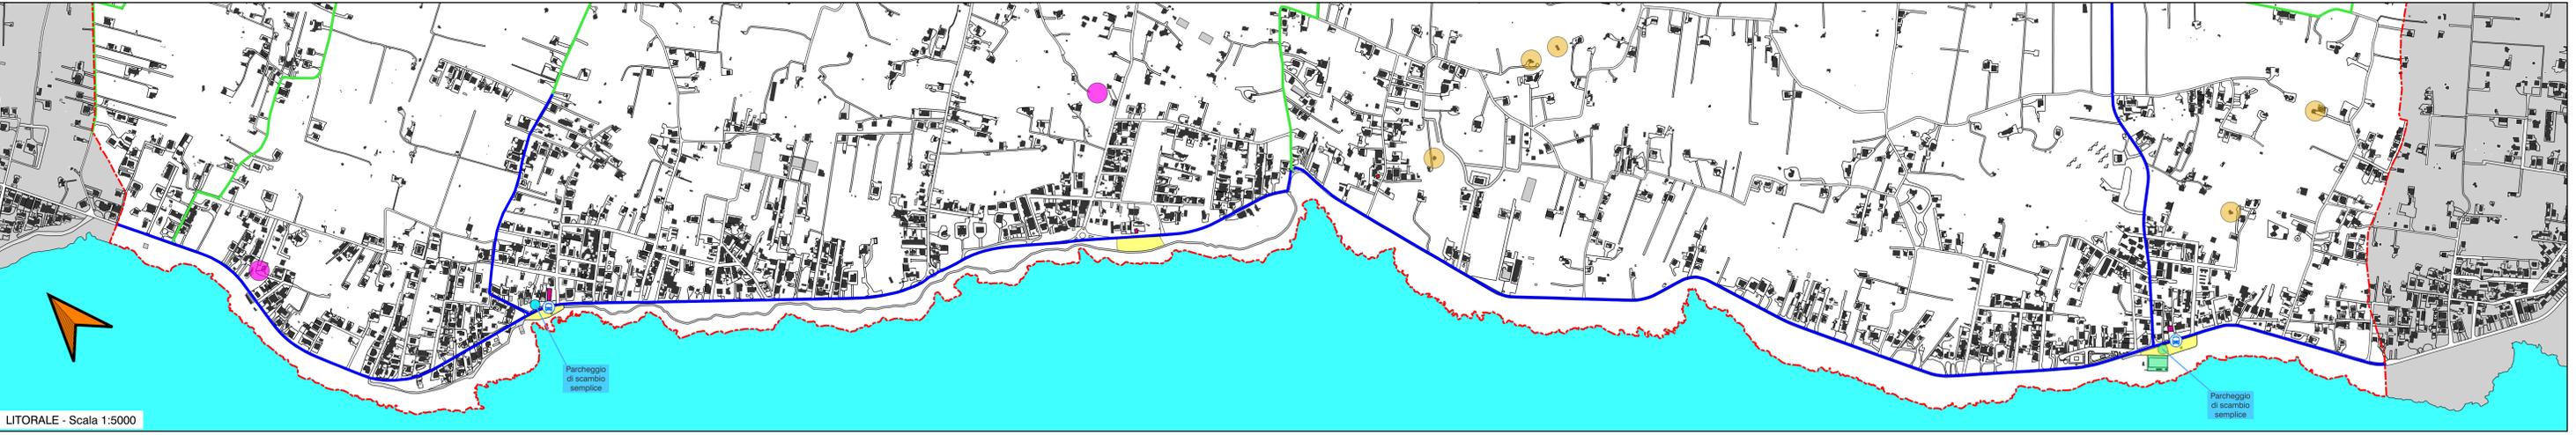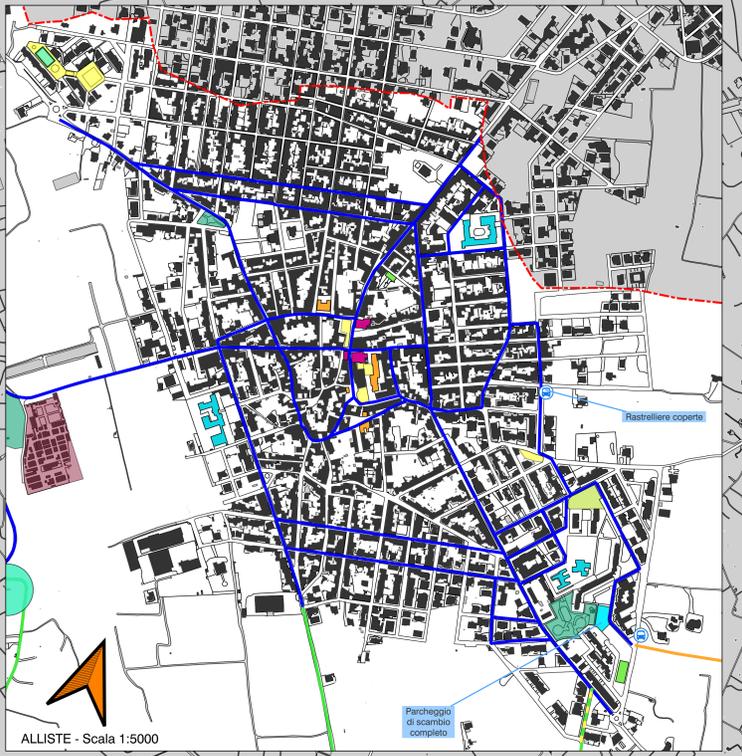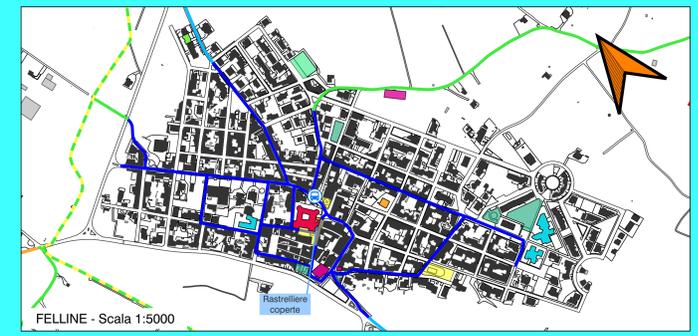

LITORALE - Scala 1:5000